


1フロア 3社プラン

クリエイティブオフィス
60名/30名想定



Office Data

■ワークポイント	
コワーキングエリア	77席
オフィスエリア	48席
合計	125席

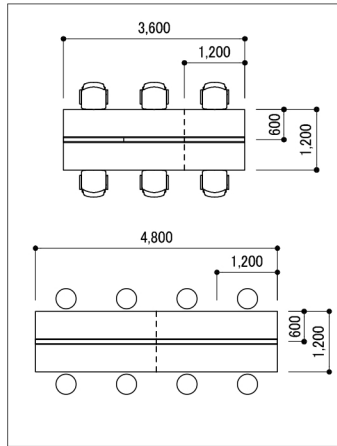


Office Data

■個室	
会議室 (6名)	2室
■ワークポイント	
コワーキングエリア	23席
オフィスエリア	29席
合計	52席

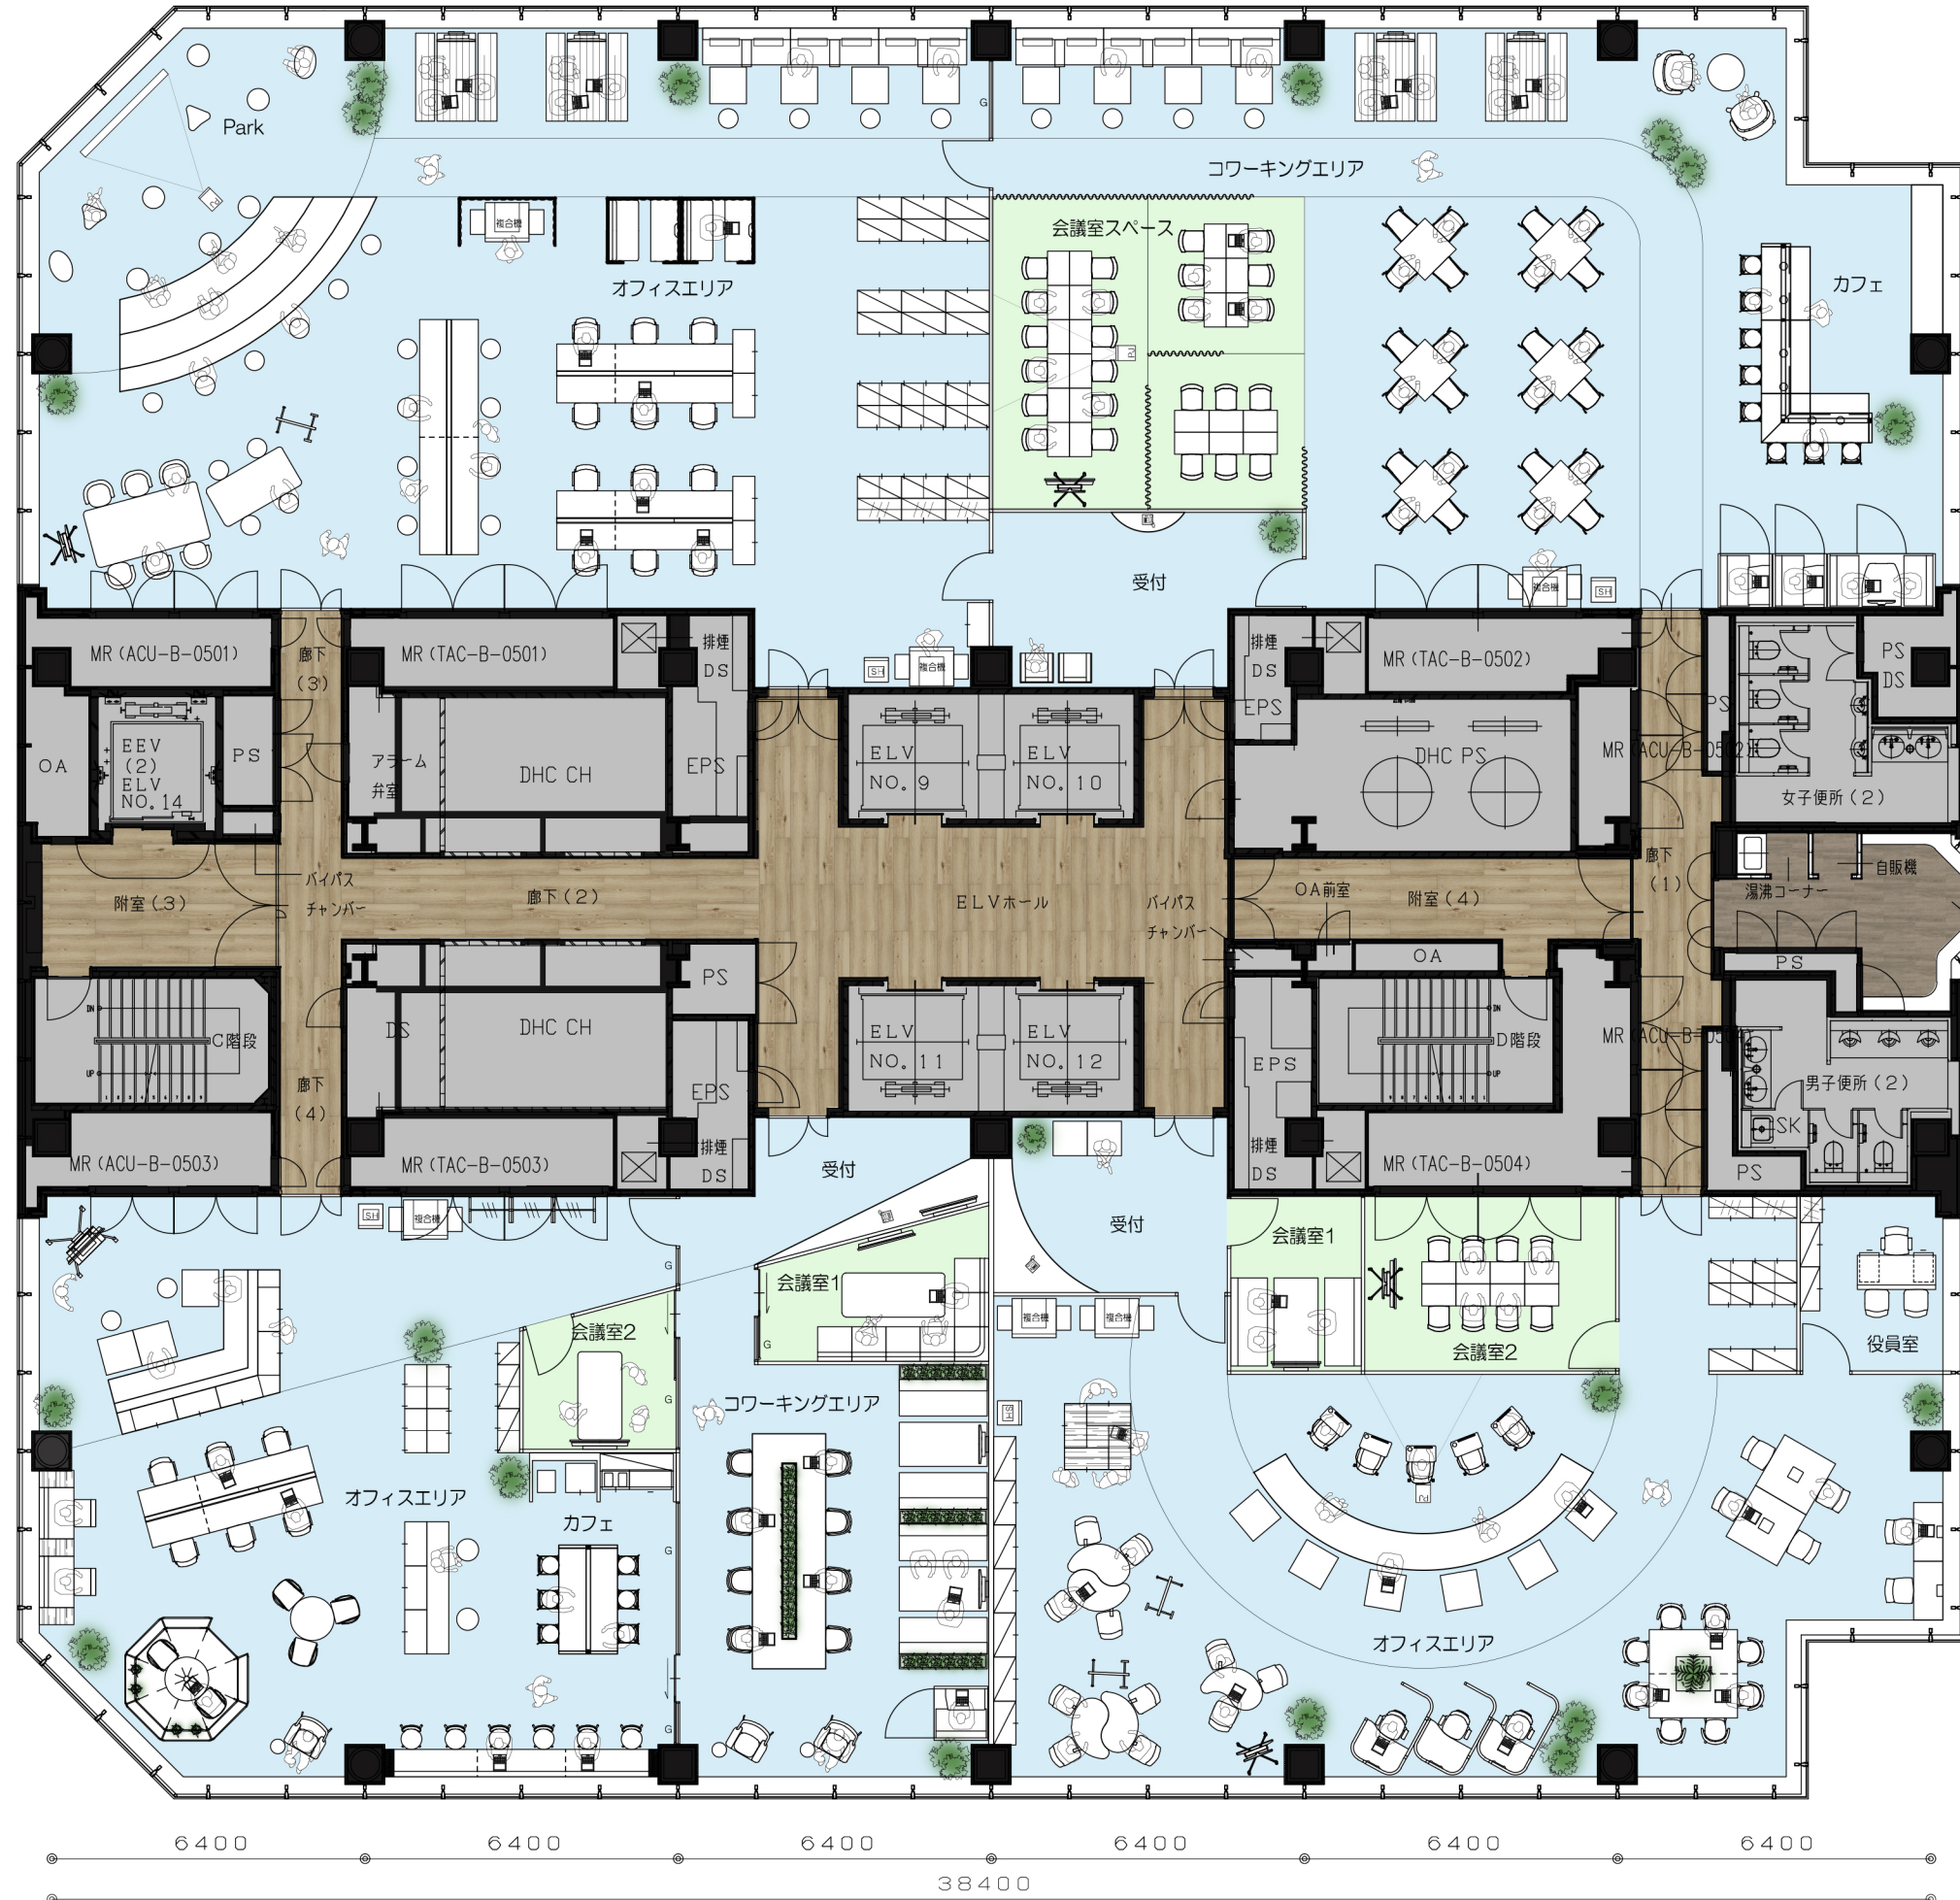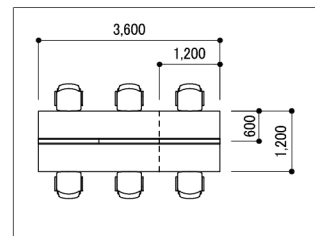

Office Data

■個室	
会議室 (6名)	1室
会議室 (8名)	1室
役員室	1室
■ワークポイント	
オフィスエリア	39席
合計	39席

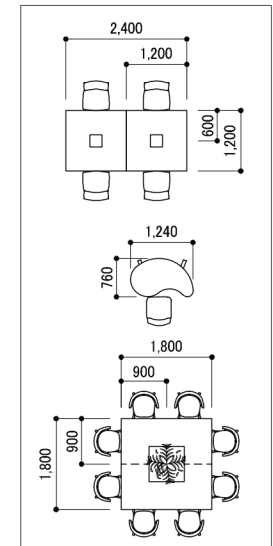

G
F
E
D
C
B
 35200
6400
 16 17 18 19 20 21 22