





フロアレイアウトプラン ノースタワー（1テナント入居）

レイアウトプラン例 ②バックオフィス系

有効面積（個室含む）
972.34㎡（294.13坪）

座席数
121席

一人あたり面積
8.04㎡（2.43坪）

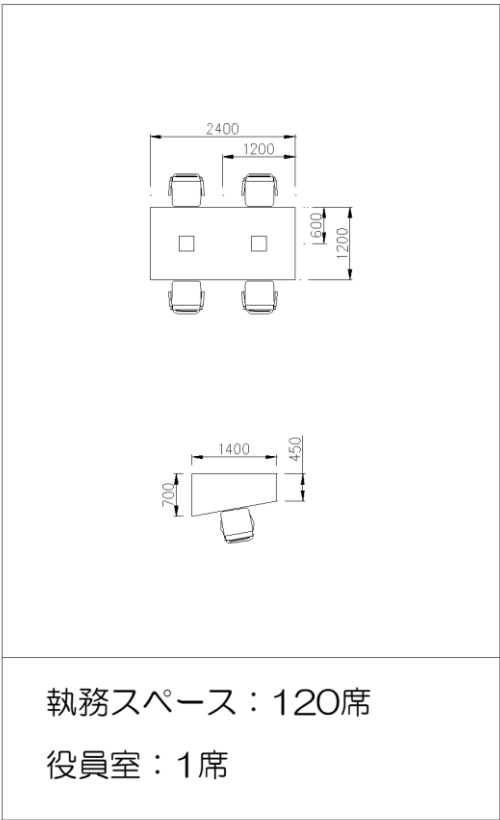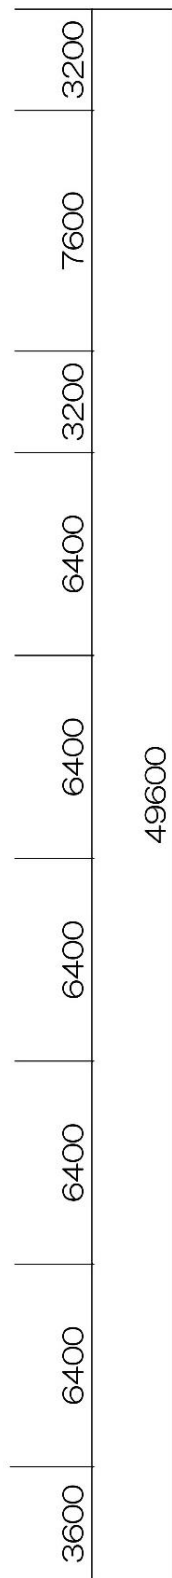

執務スペース：120席
役員室：1席

