




①クリエイティブ系

西棟	有効面積(個室含む)	座席数	一人あたり面積
	1,659.33㎡(501.92坪)	188席	8.82㎡(2.66坪)

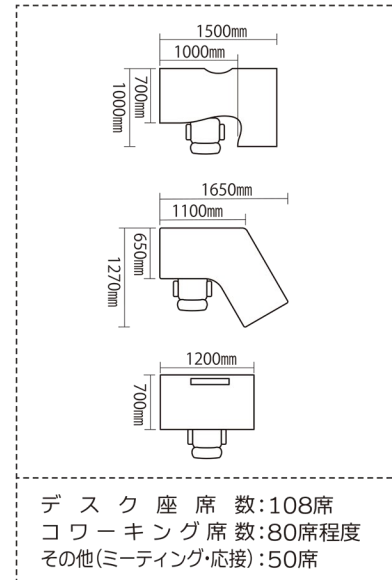

②バックオフィス系

西棟	有効面積(個室含む)	座席数	一人あたり面積
	1,659.33㎡(501.92坪)	244席	6.80㎡(2.05坪)

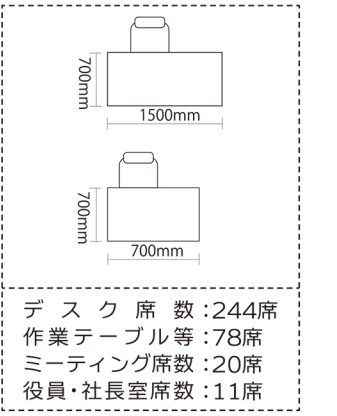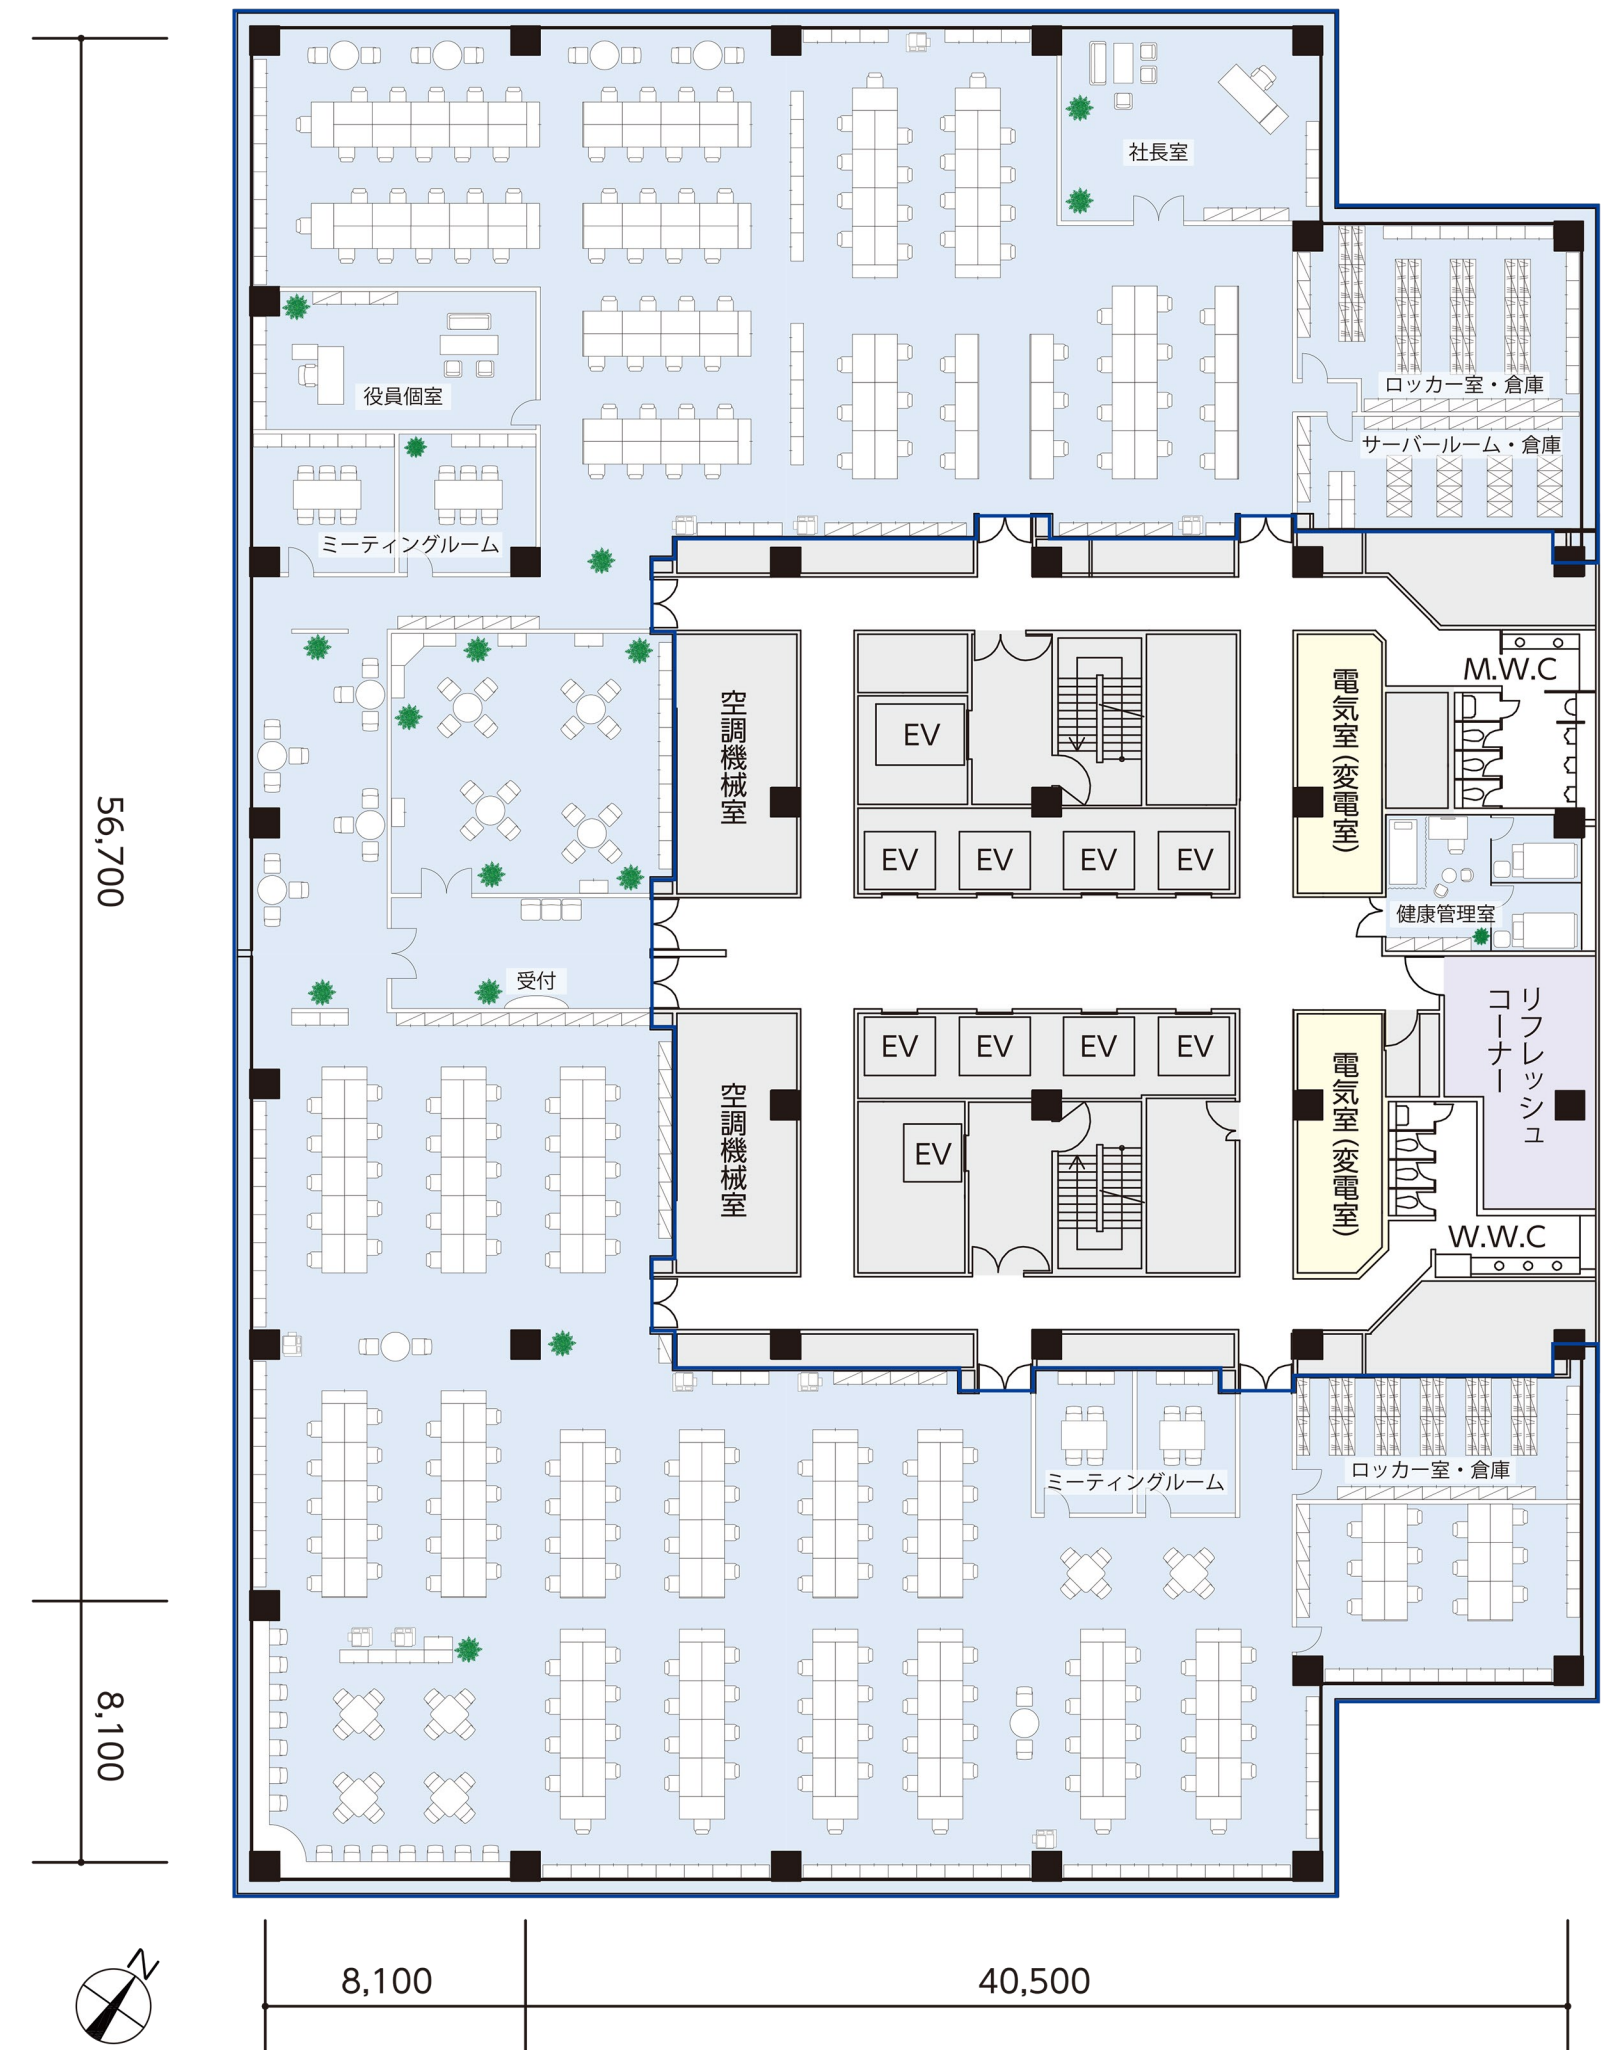

※プランは共用部の変更をした場合の例となり、標準仕様とは異なります。