


【テレコムセンタービル 東棟20階 会議室2】

口の字型48席

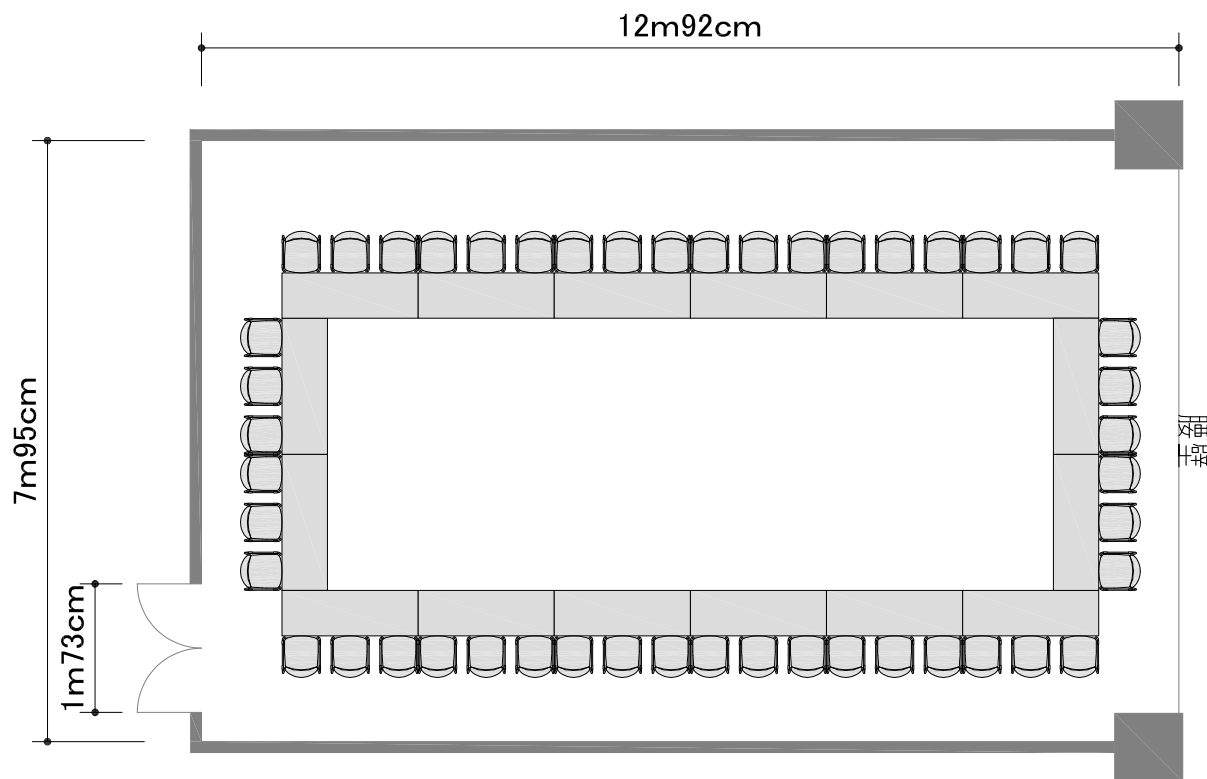

A4 縮尺 1/100

面積	108m ²
天井高さ	2m65cm