


# 【テレコムセンタービル 東棟20階 会議室2】

## T字島型54席

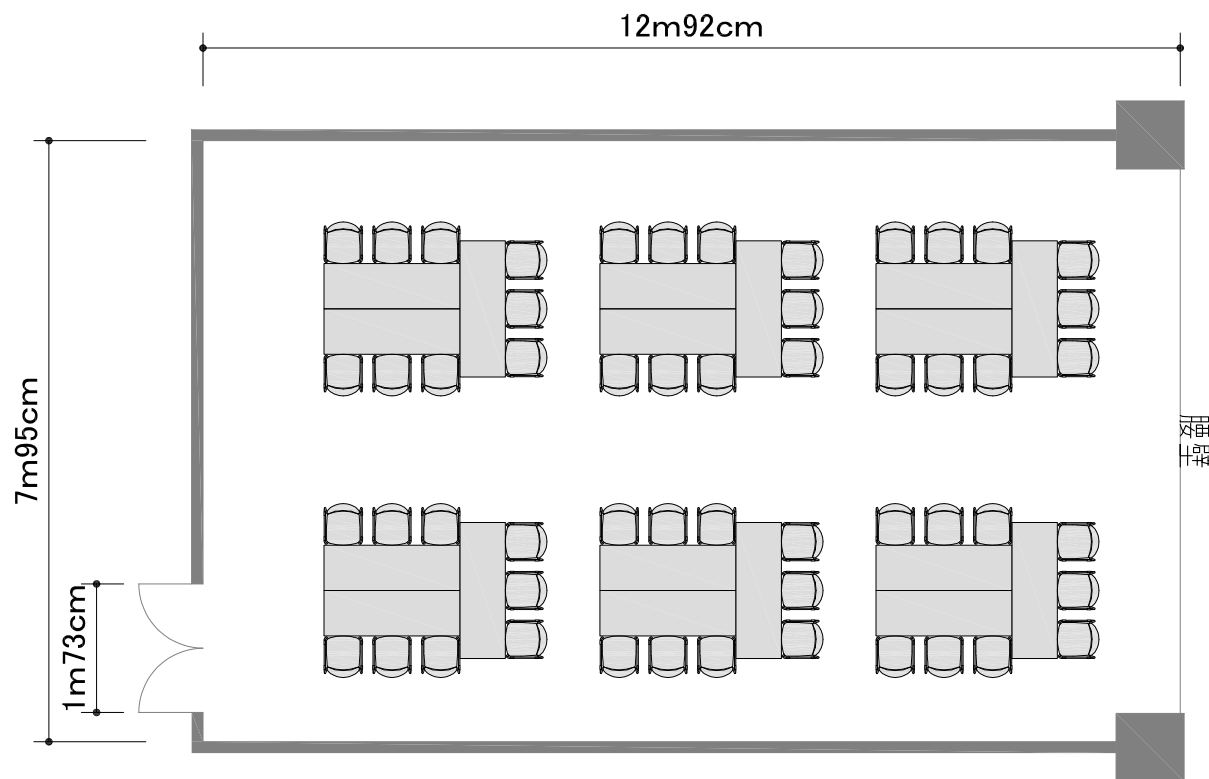

A4 縮尺 1/100

面積	108㎡
天井高さ	2m65cm