


【青海フロンティアビル 2階 会議室2】

コンセント図

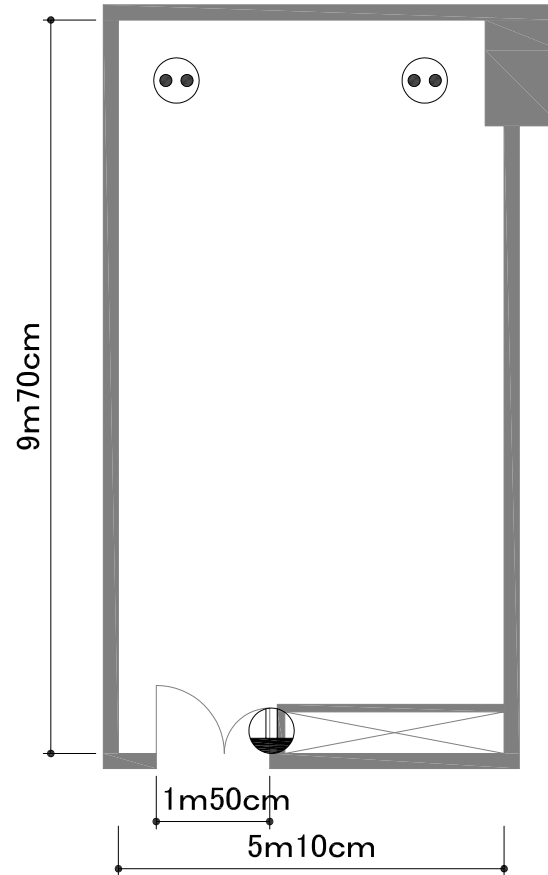

A4 縮尺 1/100

面積	53m ²
天井高さ	3m50cm

凡例

	コンセント
	電源タップ