


# 【ニューピア竹芝サウスタワー 4階 会議室A+B】

島型54席

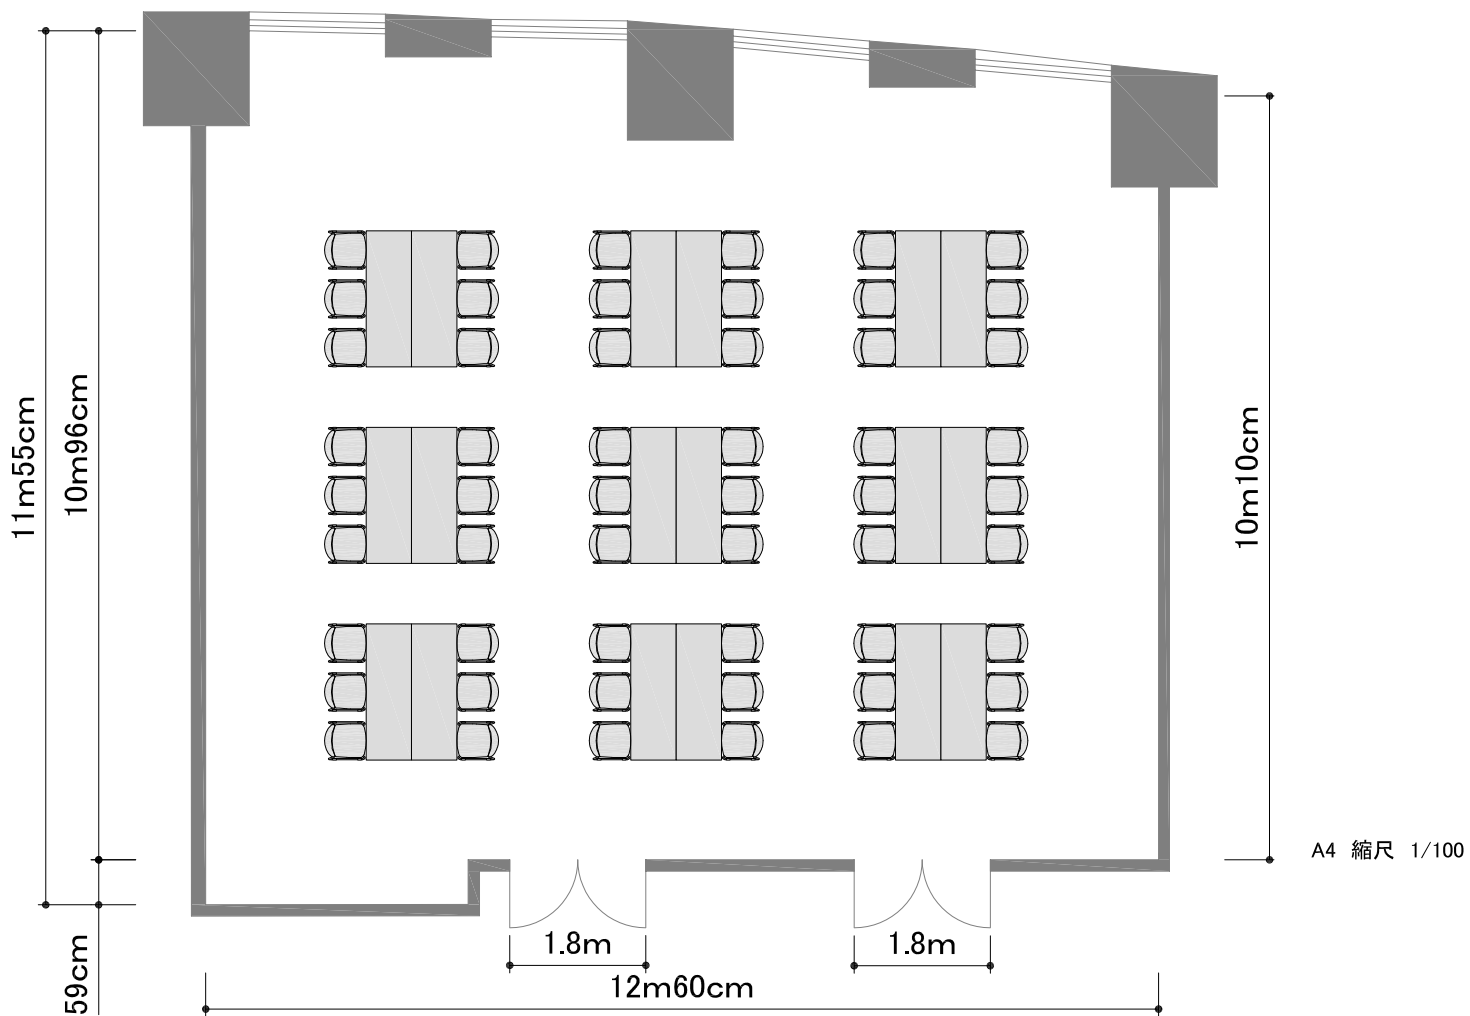

面積	134㎡
天井高さ	3m