


# 【ニューピア竹芝サウスタワー 4階 会議室B+C】

スクール型45席

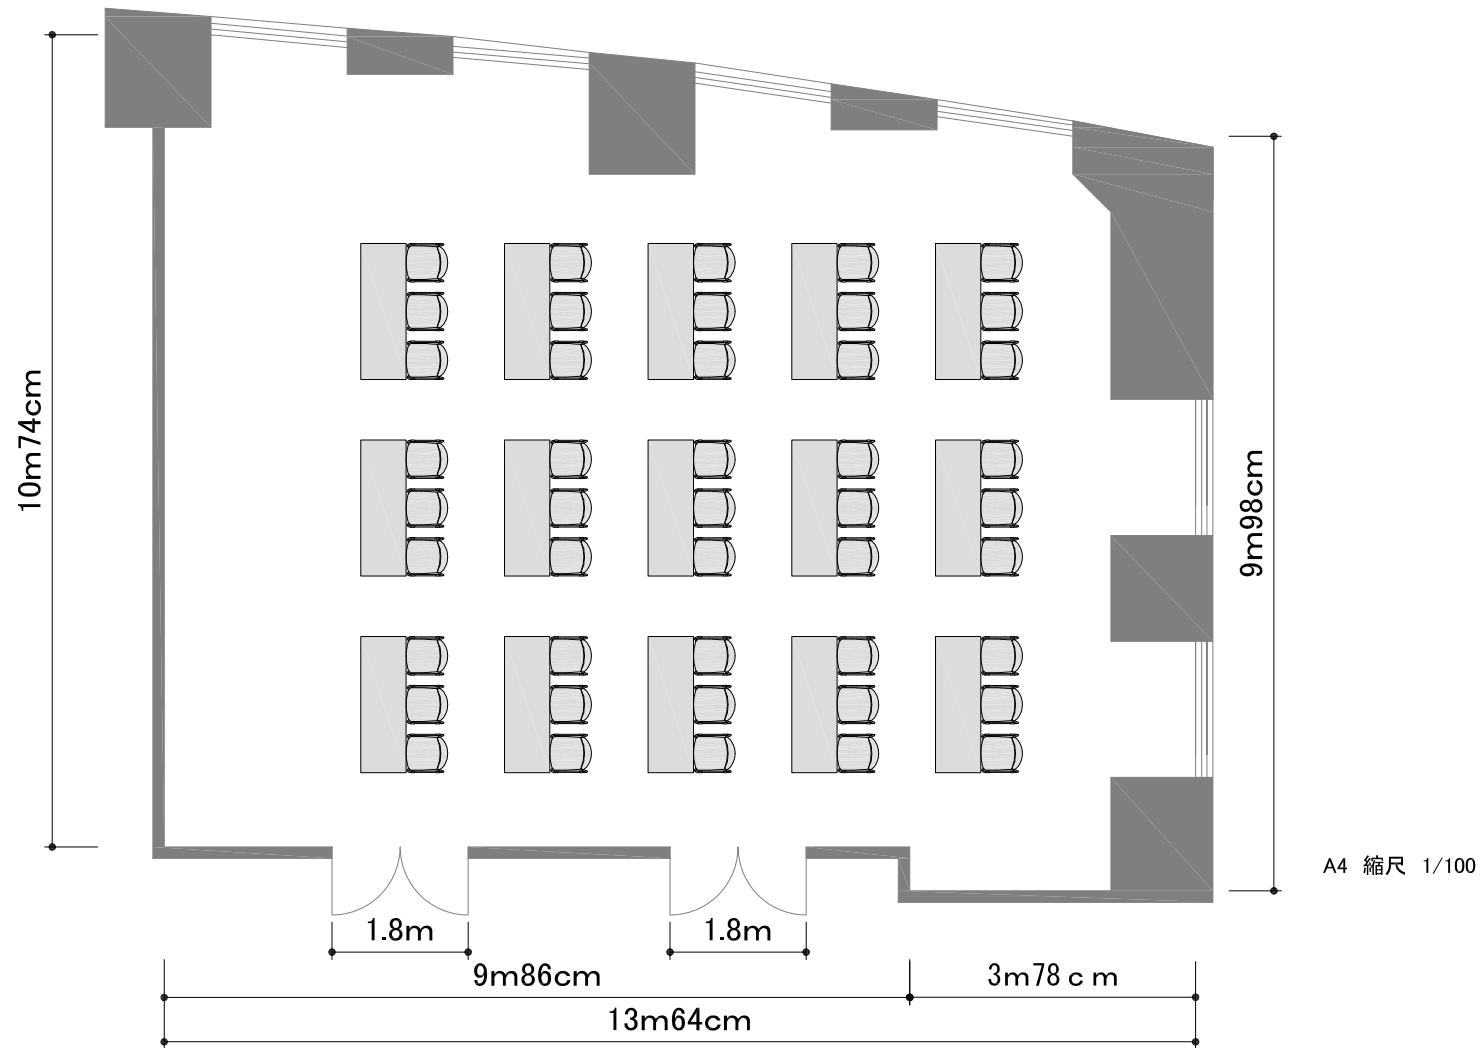

面積	130㎡
天井高さ	3m