


# 【ニューピア竹芝サウスタワー 4階 会議室A+B+C】

スクール型72席

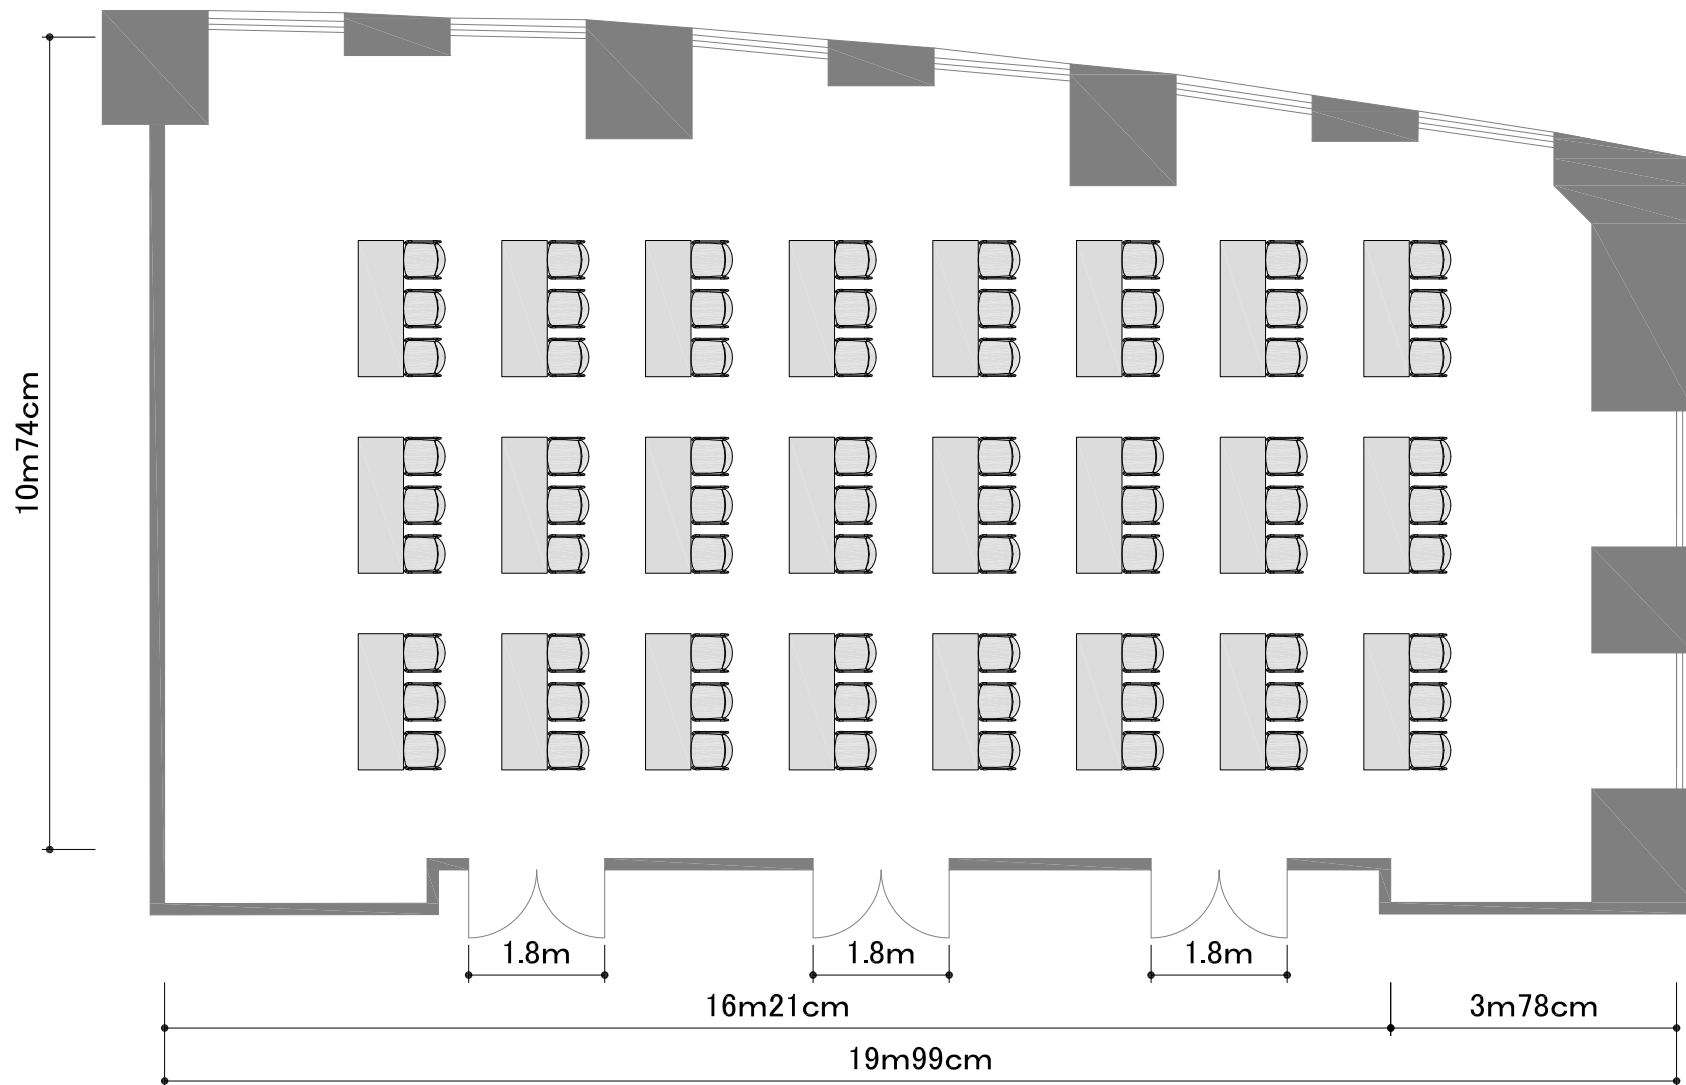

A4 縮尺 1/100

面積	199m <sup>2</sup>
天井高さ	3m